


豊丘村社会教育施設設計画案

設計概要	
社会教育施設棟	1,580.92 m ²
渡り廊下	15.60 m ²
図書館棟	569.55 m ²
延べ床面積	2,166.07 m ²
駐車台数	100台

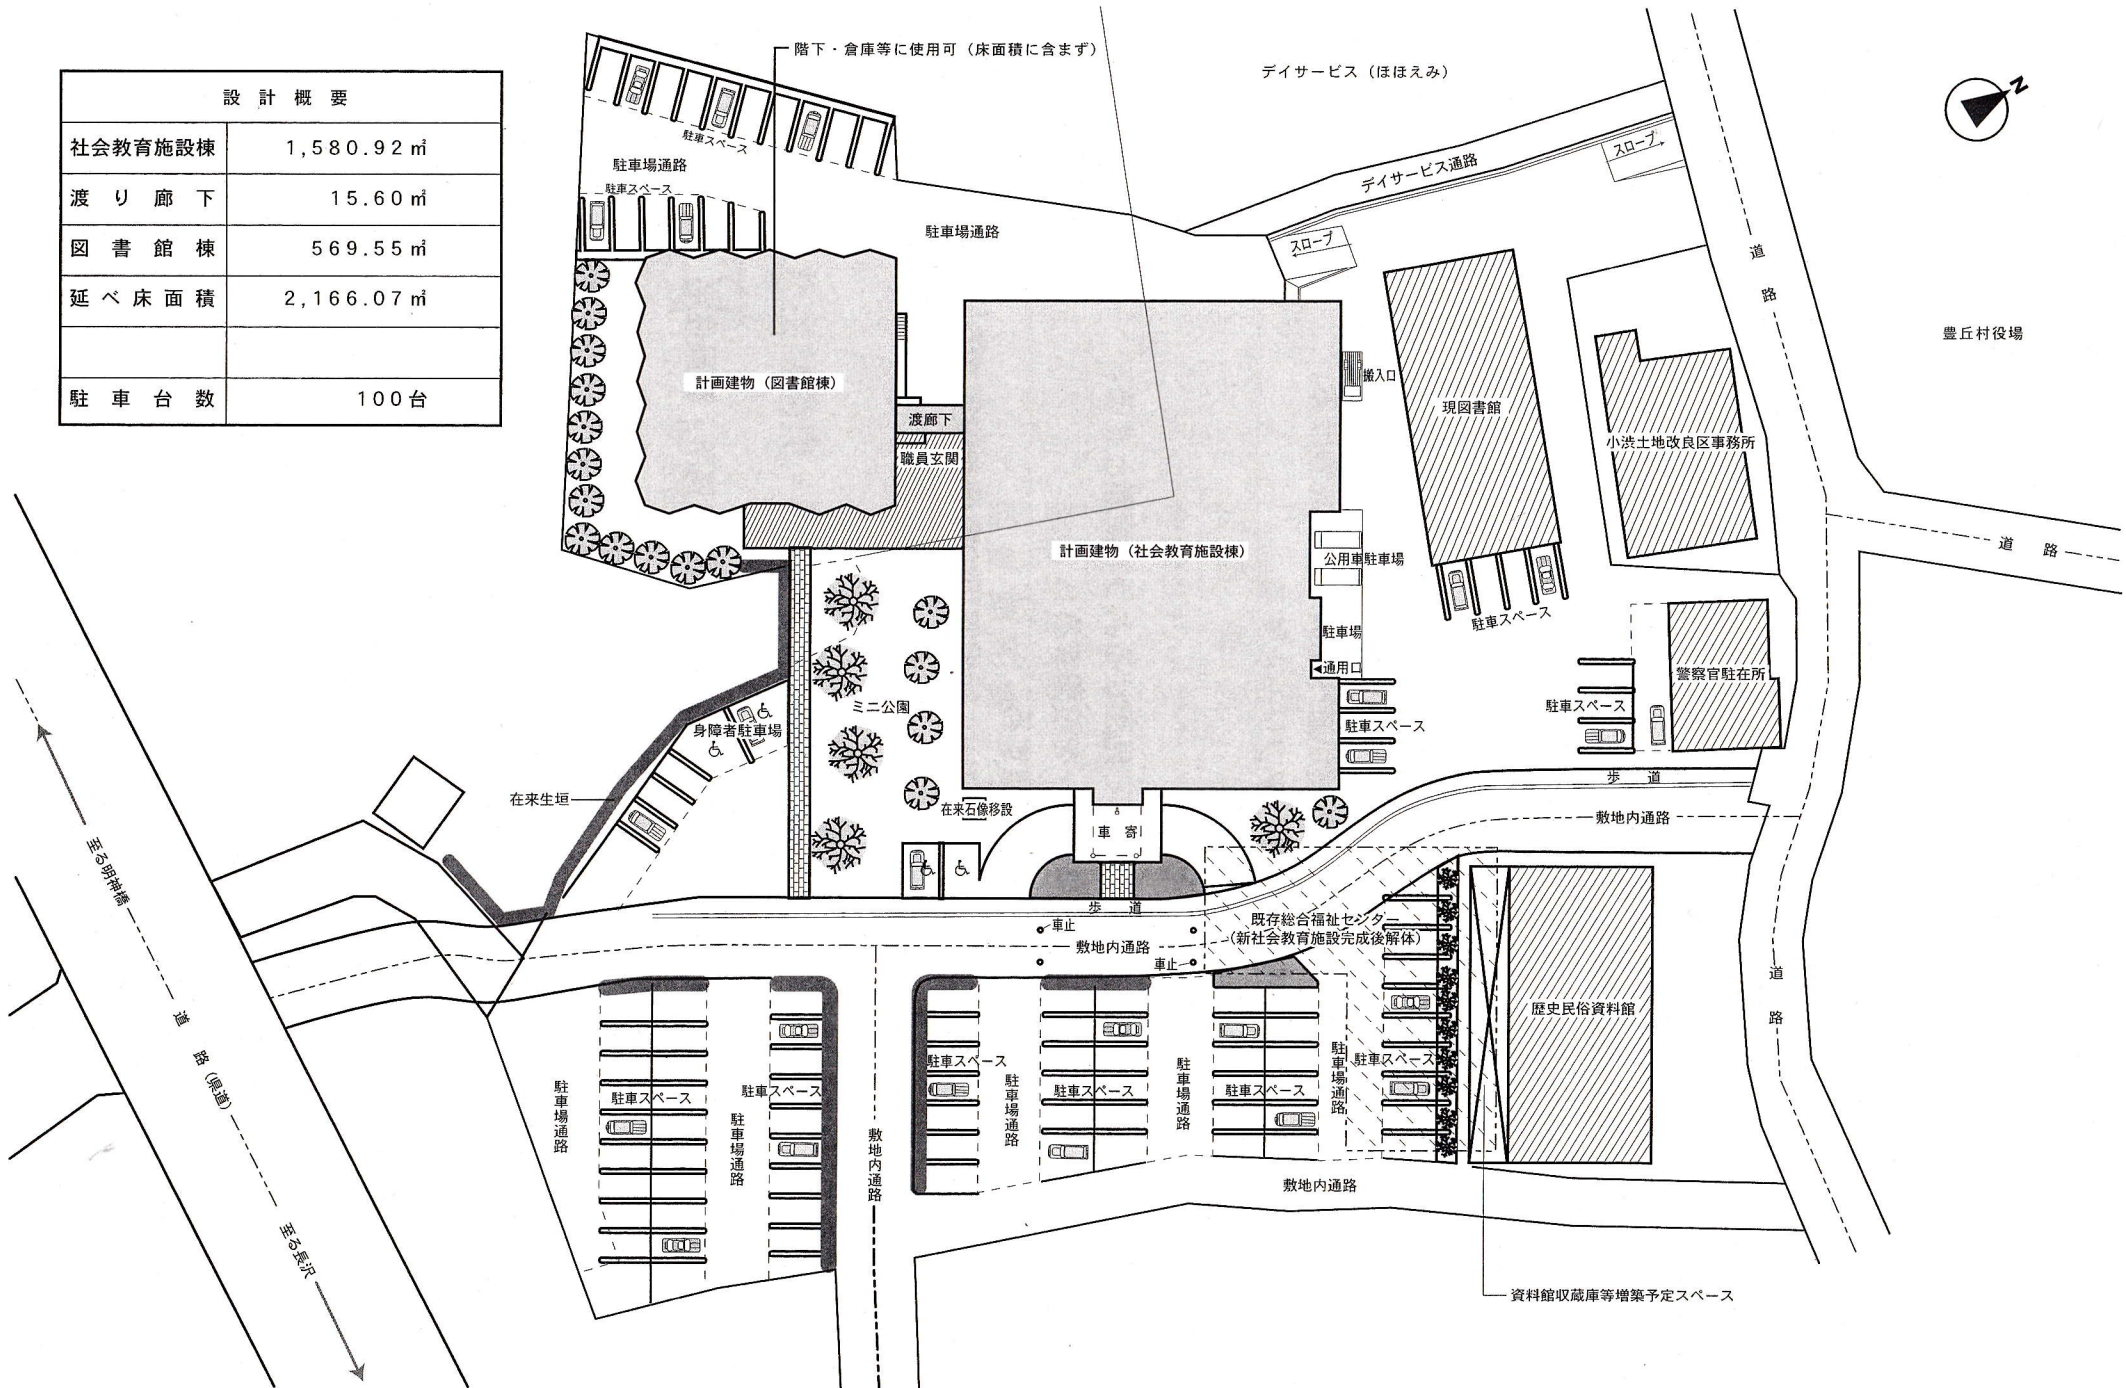

豊丘村役場

至る明神橋
道路(県道)
至る長沢

資料館収蔵庫等増築予定スペース