

令和7年度 農山漁村振興交付金事業 勝負平滞在型市民農園 簡易宿泊施設・交流棟
建築工事 受注希望型競争入札（事後審査・郵送方式）の実施について（事前予告）

1 事前予告について

本予告は、令和7年度 農山漁村振興交付金事業 勝負平滞在型市民農園 簡易宿泊施設・交流棟建築工事に係る受注希望型競争入札（事後審査・郵送方式）の執行に際し、入札参加者を広く募集するため、入札公告の前に予告するものである。参加を希望される事業者は、2以降の参加資格要件等を確認し準備されたい。

なお、工事概要等は入札公告までの間に変更する可能性がある。

2 工事の概要

（1）工事名称

令和7年度 農山漁村振興交付金事業 勝負平滞在型市民農園 簡易宿泊施設・交流棟建築工事

（2）工事箇所

勝負平

（3）発注者

豊丘村長 下平喜隆（発注担当部署：産業振興課 農政係）

（4）工事内容

勝負平滞在型市民農園に係る以下の建築工事

① 簡易宿泊施設（ラウベ）10棟の建築工事（機械設備工事、電気設備工事、外構工事含む）

・北エリア：同タイプのもの（平家建、床面積 60㎡）を6棟（別紙図のA棟～F棟）

・南エリア：同タイプのもの（平家建、床面積 66㎡）を4棟（別紙図のG棟～J棟）

② 交流棟1棟の建築工事（機械設備工事、電気設備工事、外構工事含む）

・交流スペース（床面積 55㎡）、トイレ（床面積 8㎡）、農具庫（床面積 10㎡）

・大屋根（施工面積 196㎡）

③ 南エリア敷地外構工事（駐車場・園内道路の舗装（表層・上層路盤））

④ 南エリア水道設備工事（北エリア・南エリアの各施設へ送水するための受水槽、加圧ポンプ、滅菌設備等一式）

（5）分割発注について

（4）の内容の工事を、下図のとおり4工区に分けて発注する。

北エリア						南エリア						
簡易宿泊施設(同タイプ)						簡易宿泊施設(同タイプ)				交流棟	駐車場 園内道路	水道 設備 工事
A棟	B棟	C棟	D棟	E棟	F棟	G棟	H棟	I棟	J棟			
1工区			2工区			3工区				4工区		

（6）工期

令和8年3月19日まで（予定）

3 入札の概要

(1) 発注形態

受注希望型競争入札（事後審査・郵送方式） ※「一抜け方式」で実施する。

一抜け方式の執行は、別に定める「豊丘村競争入札における一抜け方式運用基準」に基づき行う。同一入札参加者が4工区全てに応札することができるが、先に開札した工区において落札候補者となった者の次順位以降の工区の入札書は無効となるので注意すること。

なお、落札候補者決定順位（開札の順番）は、予定価格の高い工区からとする。

(2) スケジュール（予定）

公 告 日	令和7年9月30日(火)
入札書提出期限	令和7年10月17日(金)
開 札 日	令和7年10月20日(月) 午後
落札者決定日	令和7年10月21日(火)
仮契約締結日	令和7年10月23日(木)
本契約締結日	令和7年10月24日(金)（議会議決予定）

(3) 参加資格要件

本事業の入札に参加しようとする事業者は、豊丘村建設工事入札参加資格を有する者のうち、次に掲げる要件を「入札公告日から落札決定日までの間」、すべて満たしていること。

- ① 豊丘村内に本社を有し、かつ令和7・8・9年度長野県建設工事入札参加に係る「建築一式工事」区分の資格総合点数が821点以上ある事業者。

または、飯田市または下伊那郡内に本社を有し、令和7・8・9年度長野県建設工事入札参加に係る「建築一式工事」区分の資格総合点数が821点以上ある事業者が、豊丘村建設工事入札参加資格（「建築一式工事」区分に限る、経営事項審査の点数は不要）を有する豊丘村内に本社・本拠地のある事業者（下表参照）と結成する特定建設工事共同企業体。

豊丘村建設工事入札参加資格（「建築一式工事」区分に限る）を有する
豊丘村内に本社・本拠地のある事業者（50音順）

住 所	事業者名（個人事業の場合は商号）
豊丘村河野 8002	竹村建築
豊丘村神稲 9050-1	有限会社 田中住建
豊丘村神稲 9265-1	有限会社 タナダ工業
豊丘村神稲 9304	有限会社 ハンズ

本入札に参加するために特定建設工事共同企業体を結成する場合は、別に示す「令和7年度 農山漁村振興交付金事業 勝負平滞在型市民農園 簡易宿泊施設・交流棟建築工事 特定建設工事共同企業体の入札参加資格審査申請の受付について」により、以下の期間内に申請書類を提出すること。

(ア) 受付期間 令和7年9月19日(金)～令和7年10月10日(金)


(イ) 注 意 点 ・「豊丘村建設工事共同企業体運用基準」第4(2)エ(イ)に記載のとおり、共同企業体の各構成員は、本件入札に参加する他の共同企業体の構成員となることはできない。
・その他は、「豊丘村建設工事共同企業体運用基準」によること。

- ② 「豊丘村建設工事に係る受注希望型競争入札(事後審査・郵送方式)実施要領(令和2年豊丘村訓令第40号)」第3条に規定する入札参加資格要件をすべて満たすこと。
- ③ 民事再生法(平成11年法律第225号)に基づく再生手続き開始の申し立てがなされていない者(再生手続き開始の決定を受けた者を除く)であること。
- ④ 会社更生法(平成14年法律第154号)に基づく更生手続き開始の申し立てがなされていない者(更生手続き開始の決定を受けた者を除く)であること。
- ⑤ 国税及び地方税の滞納がないこと。

(入札・共同企業体結成に関する問い合わせ)
総務課 企画財政係 (担当) 菅沼
電話 : 0265-35-3322 FAX : 0265-35-9065
E-mail : zaisei@vill.nagano-toyooka.lg.jp

(工事に関する問い合わせ)
産業振興課 農政係 (担当) 大原
電話 : 0265-35-9056 FAX : 0265-35-9065
E-mail : nosei@vill.nagano-toyooka.lg.jp

クラインガルテン平面図 S=1:400

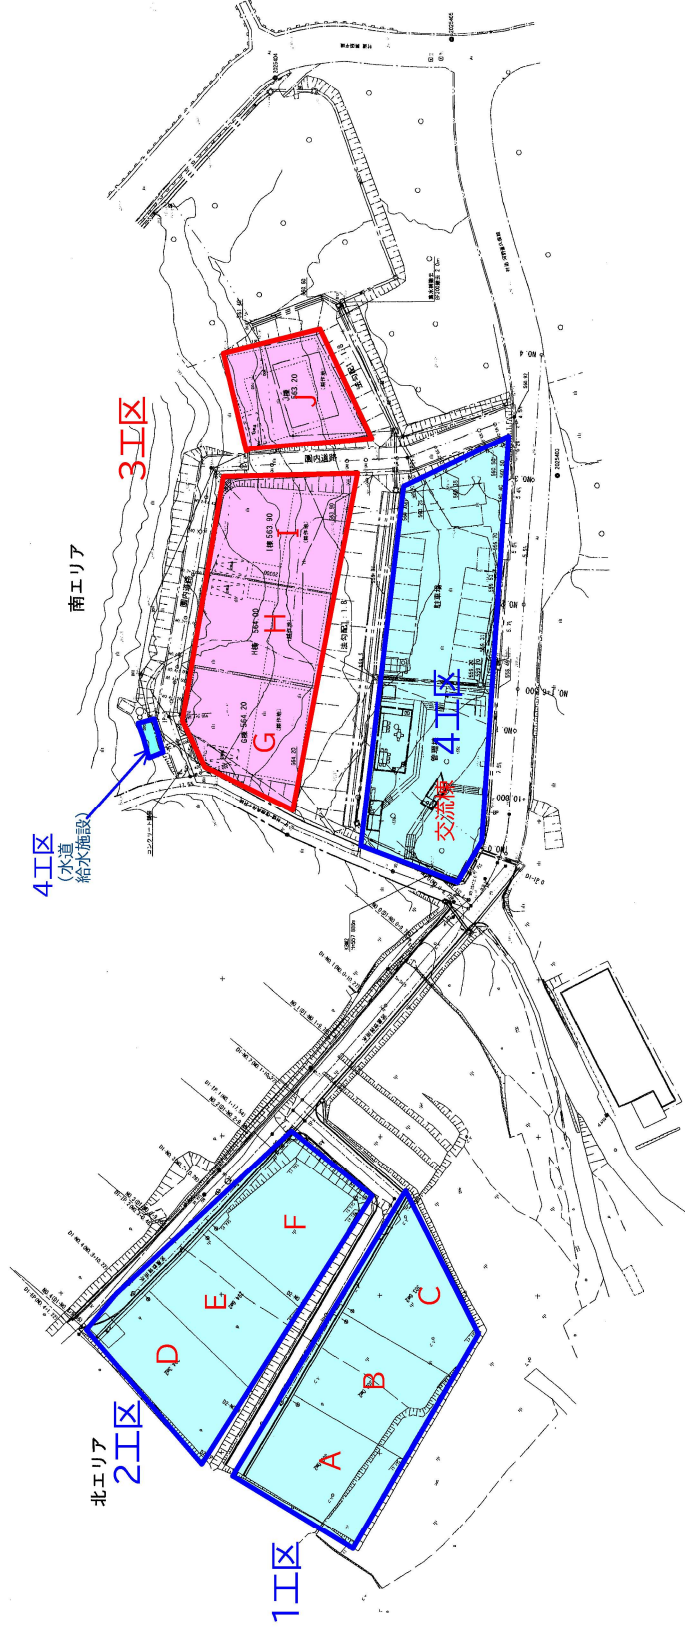

※南エリア園内道路の舗装(表層・上層路盤)は4I区に含める

事業名	令和7年度 熊本市中央区南園内水産施設
図面名称	クラインガルテン平面図
縮尺	1:400
事業者	下伊勢郡豊田村
図面番号	01