


リニア関連送電線新設工事 工事進捗状況

小渋川線No.13以降の国有林内は、記載を省略しています。

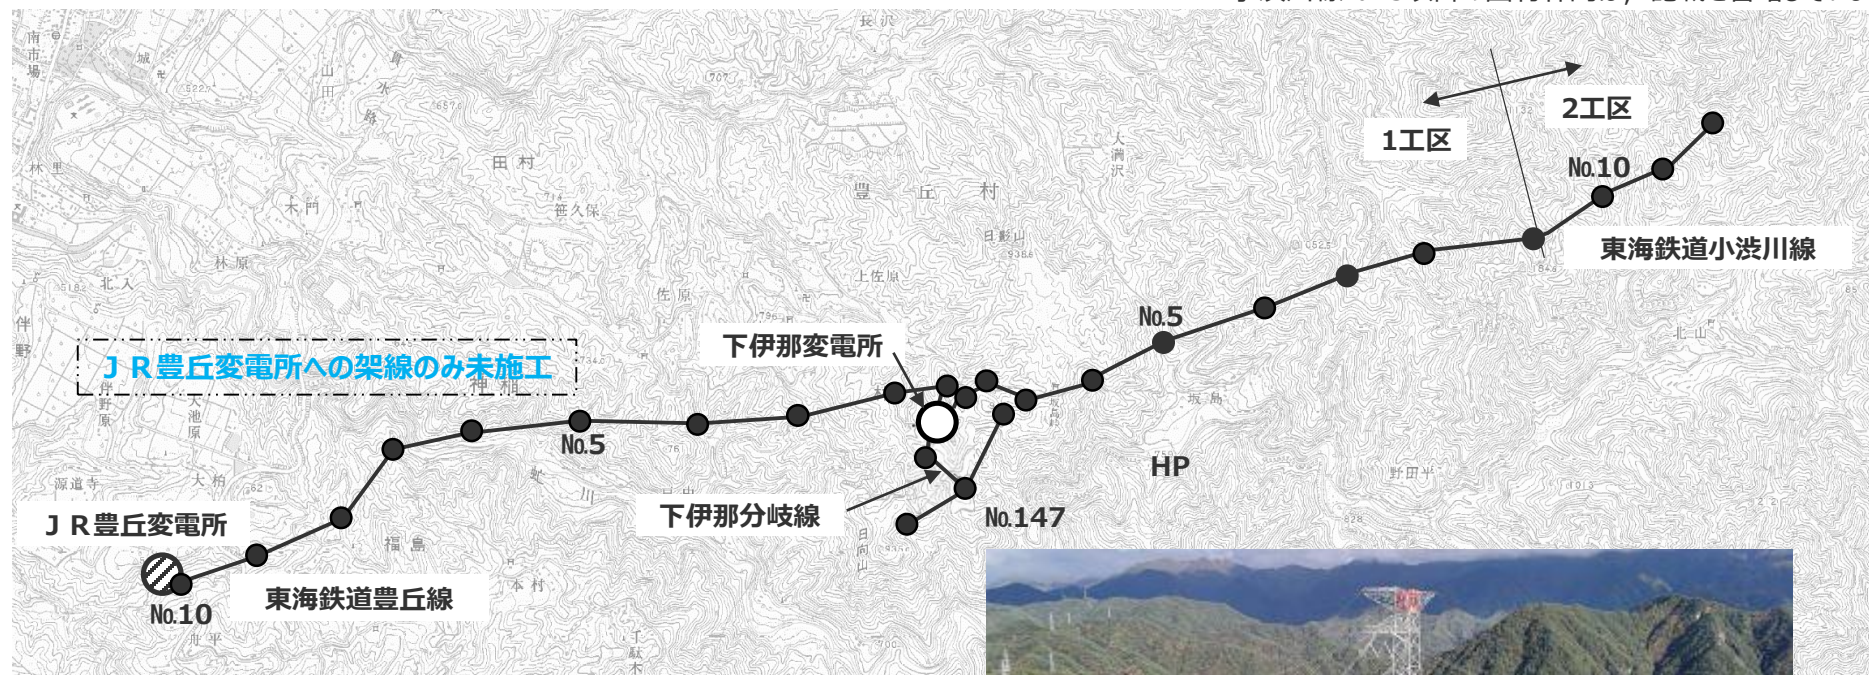

○凡例

— : 架線工事中 — : 架線工事完了 ● : 完了



資料の複製・転写はご遠慮願います。